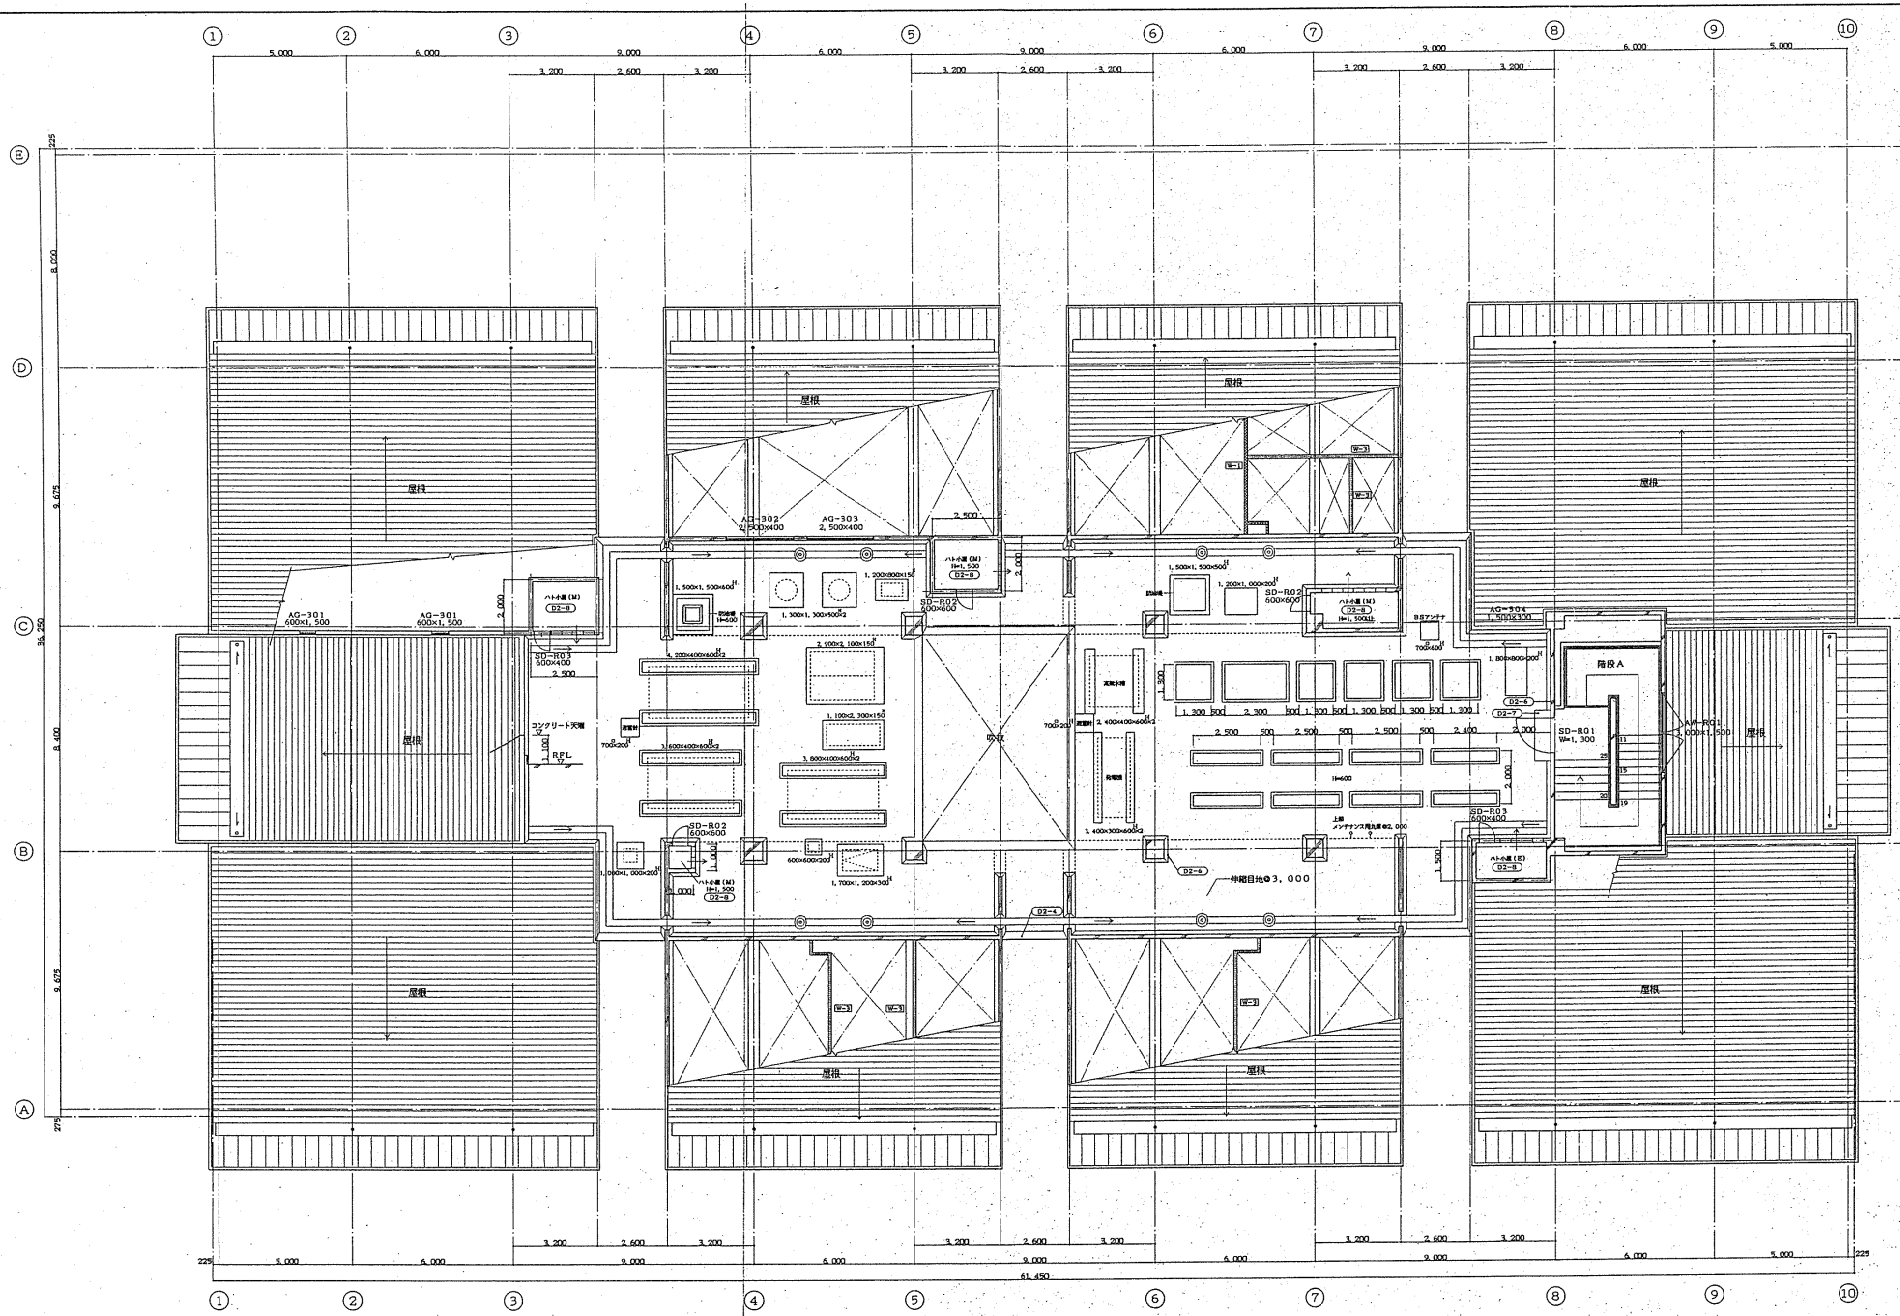

凡例

RC

耐火壁・遮音壁 1時間耐火 W 1095号 FK t10+GB(R) t12.5両面貼 t50 ロックウール充填

耐火壁・放射線防護壁 W 2101号 W-1 +t2.0鉛+GB(R) t12.5

一般壁 スラブまで 防火 第 186号 GB(R) t9.5+t12.5両面貼

一般壁 天井まで GB(R) t12.5両面貼

一般壁 GB(R) t12.5

スタッド巾
1階 90
2階 65
3階 65

引戸 開口寸法表示の数値は有効寸法

P パーティション
CB

給煙オペレーター取付位置 H=1,200(FLより)

遮具記号

ディティール記号

化粧床下点検口 500□(防臭型)

マンホール 600□(防臭型)

手摺+フットガード 既製品

ストレッチャーガード+フットガード 既製品

コーナービード(木目調) (H=2,000)

消火器ボックス

補助散水栓 W=800

タテ樋(特記以外 内径100VP)

横樋ドレーン

ドレーン

横引ドレーン

建屋内雨水配管及び、外部洗い場(D4-26)から各までの配管は建築工事とする。
吊戸棚は天井伸、展開図及びD9-12による。

梓設計 AZUSA SEKKEI CO.,LTD. 九州支社	一級建築士事務所 第13204号 中野 誠	日之影町国民健康保険病院移転新築工事(建築)	設計番号 11102	図面番号
		R階平面詳細図	縮尺 1/100 B4	No.

確認済 14.1.29