



卡
司
圖

避難はし

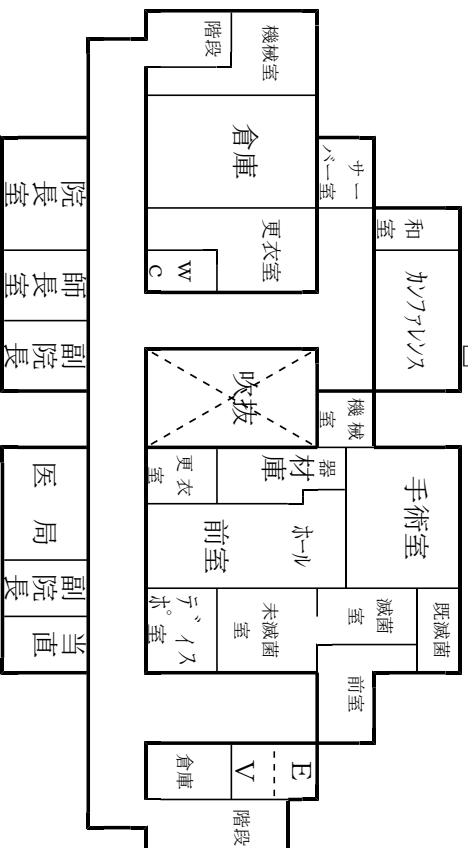


3階

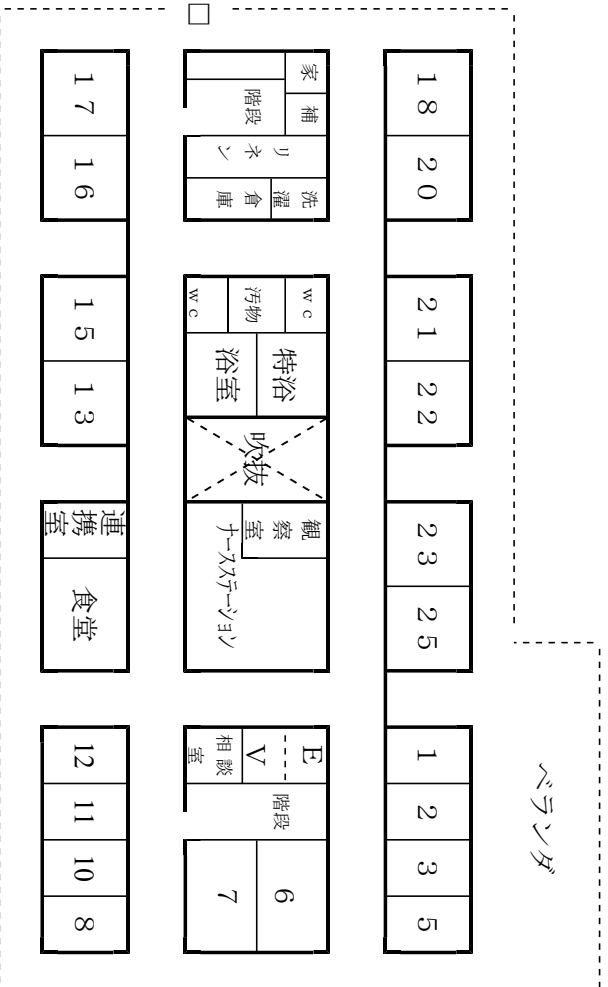



2階

避難脫出裝置

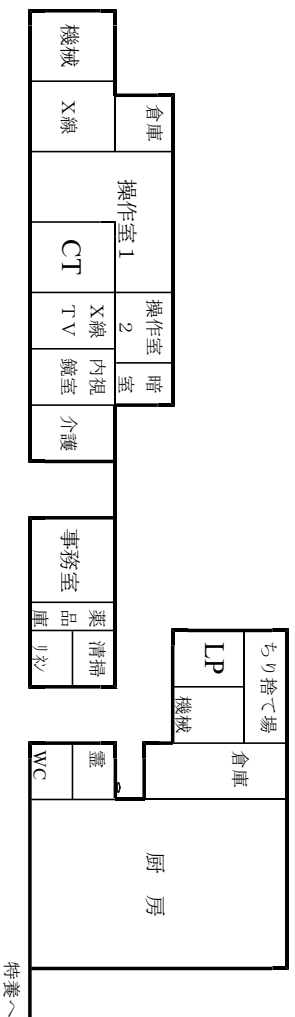

1 隨

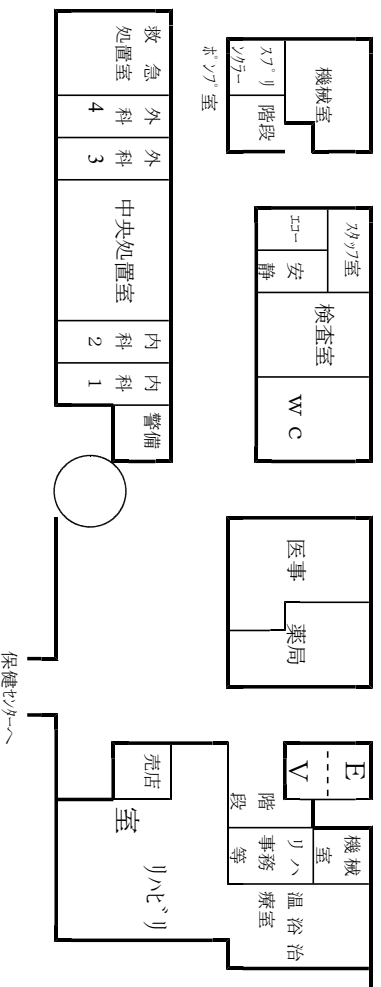


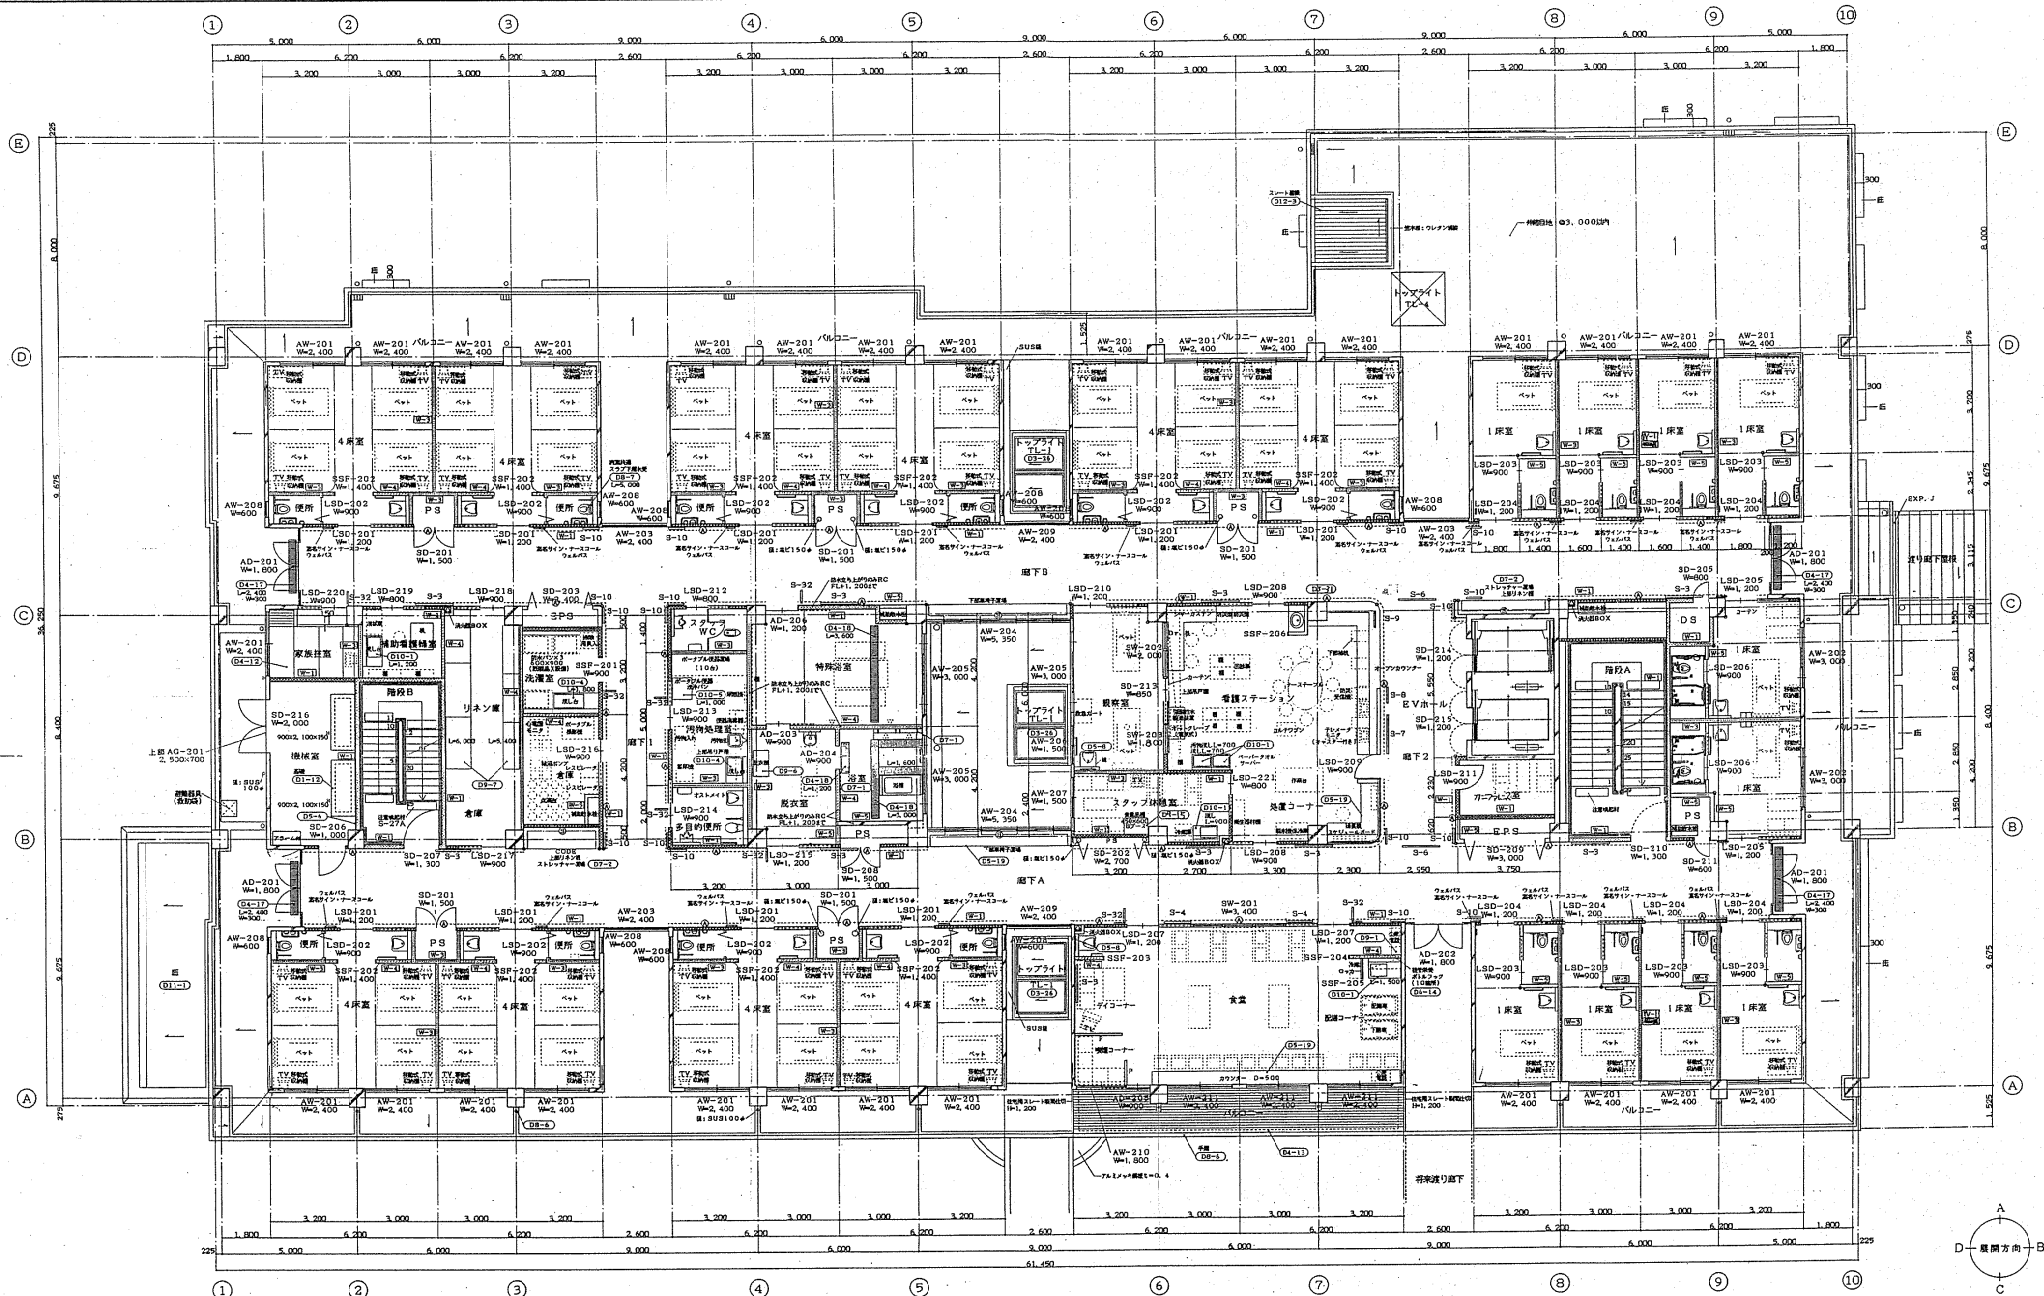

凡例

- | | | | | | |
|---|--|--|--|---|--|
| <p>RC</p> <p>耐火壁・遮音壁 1枚板耐火 W 1095号
PK110+GB (R) t12.5両面貼
t5C ロックウール充填</p> <p>耐火壁・遮音壁 2枚板耐火 W 2101号
t2.0 t12.5両面貼
t5C ロックウール充填</p> | <p>一般壁 スラブまで 耐火 第 186号
GB (R) t9.5+t12.5両面貼
3号 65</p> <p>一般壁 天井まで
GB (R) t12.5両面貼
GB (R) t12.5</p> <p>バネ仕上り
CB</p> | <p>スタッド付
1階 90 (スラブまで) 65 (天井まで)
2階 65
3階 65</p> <p>天井 開口部形状の取付は有効付法</p> <p>バネ仕上り
CB</p> | <p>防煙用バレークローラ位置 H=1.200 (FLより)</p> <p>器具記号</p> <p>ディティール記号</p> <p>化粧下地板 600* (防臭型)</p> <p>マンホール 600* (防臭型)</p> | <p>手摺り付ガード</p> <p>スリッパガード付ガード</p> <p>コーナースタンド (木目調)
(H=2,000)</p> <p>コーナースタンド (SUS)</p> | <p>洗面ボックスタイプ</p> <p>洗面ボックスタイプ W=800</p> <p>タイル (化粧タイル 内径 100VP)</p> <p>排水パイプ</p> <p>排水パイプ</p> <p>排水パイプ</p> |
|---|--|--|--|---|--|

建物の内装仕様及び、外装仕様 (04-26) から例示の仕様は建築工事とする。
 内装仕様は、内装仕様 (04-26) から例示の仕様は建築工事とする。

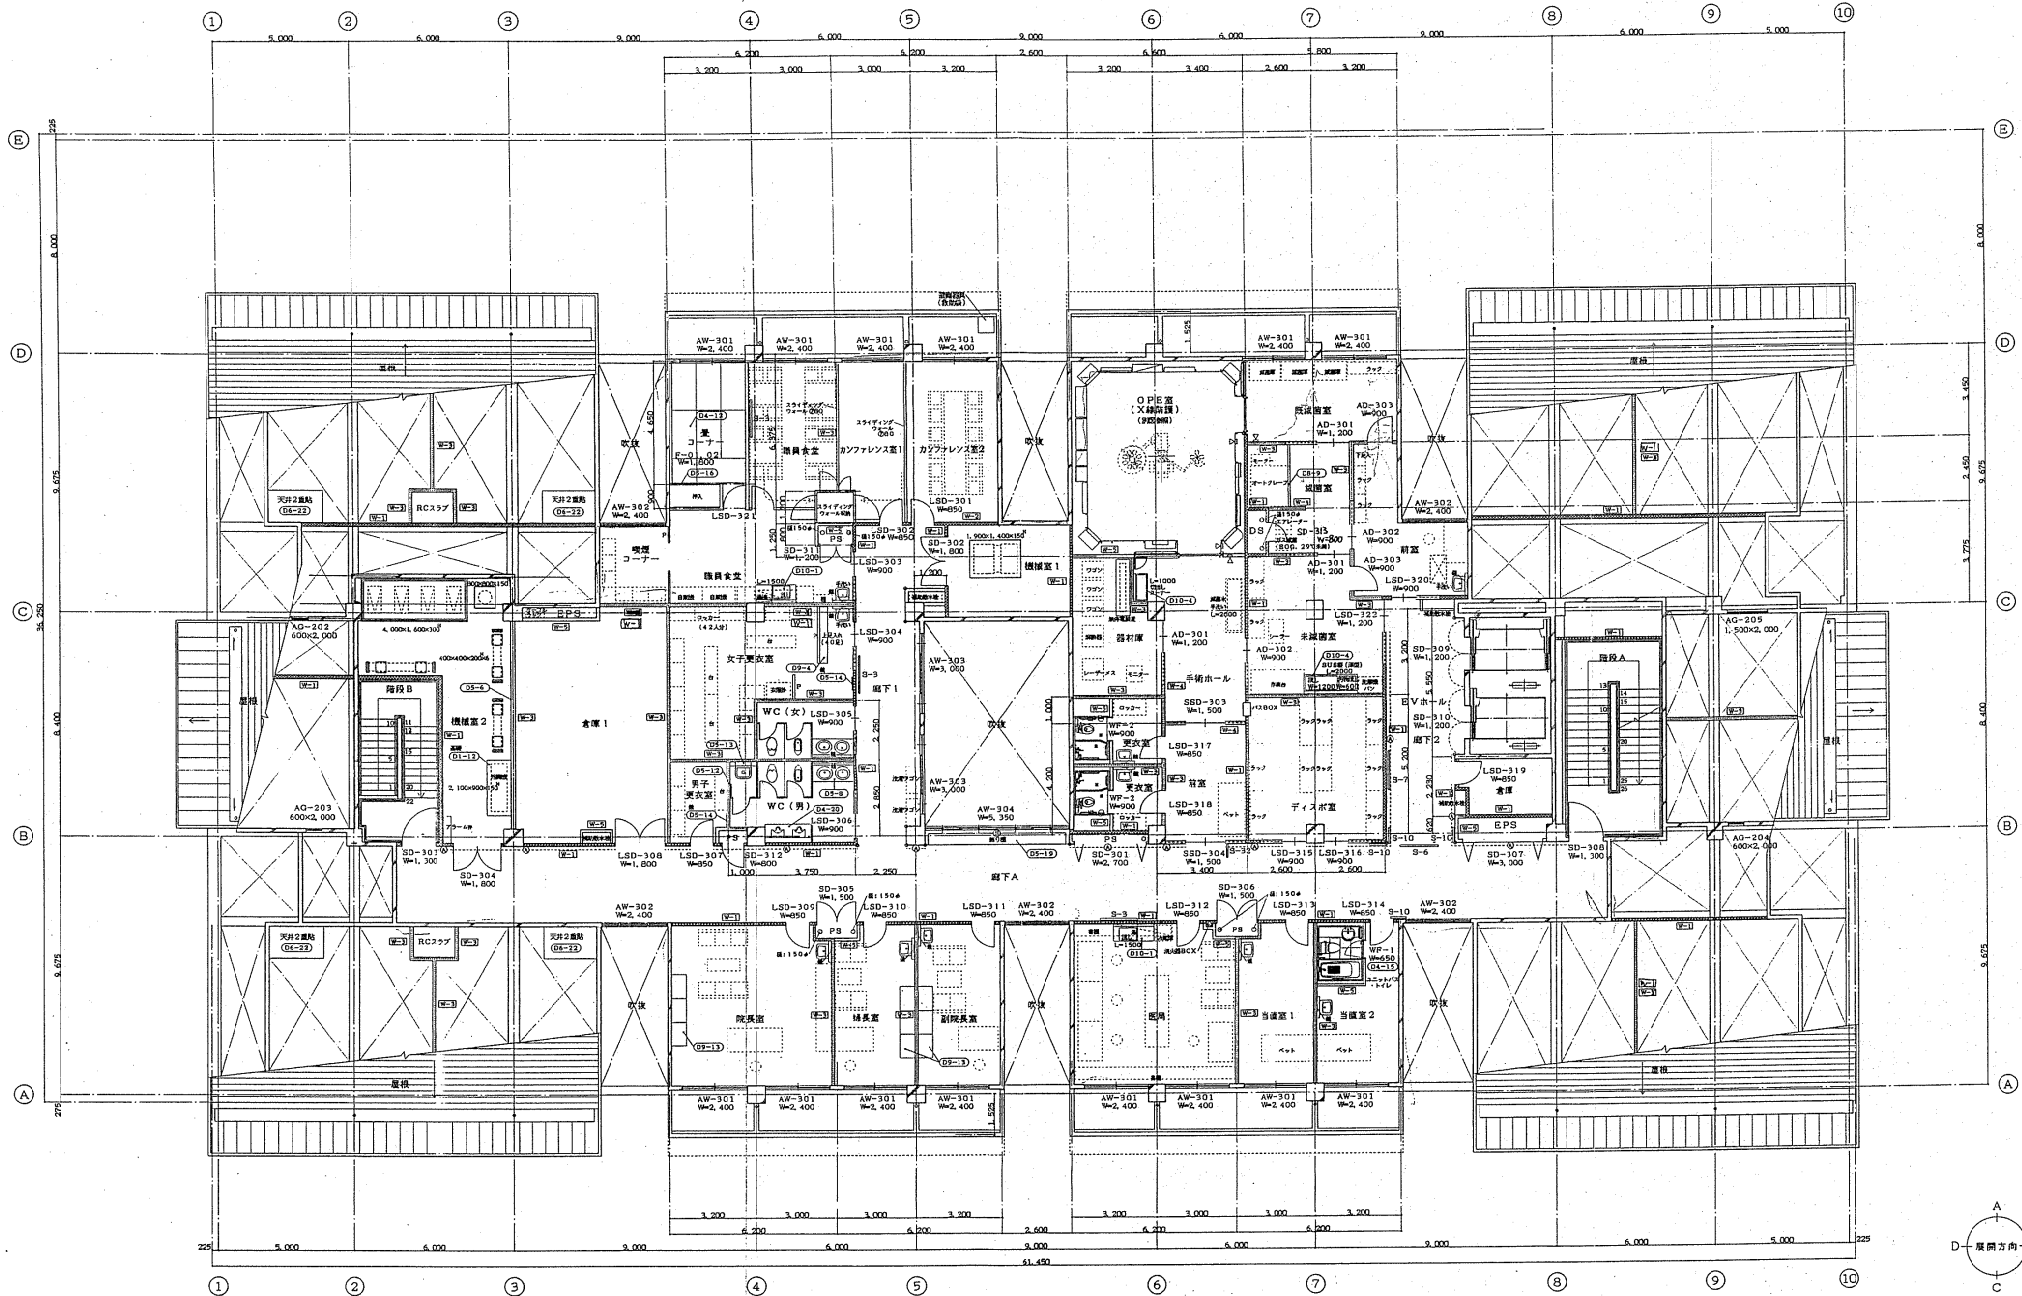

凡例

- | | | | | | | |
|---|--|--|---|---|---|--|
| <p>RC</p> <p>耐火壁・窓 耐火壁 1000号 W 1095号
FK t10+GB (R) t12.5 両面貼
L50 コーキング完成</p> <p>耐火壁・窓 耐火壁 1000号 W 2101号
FK t10+GB (R) t12.5 両面貼
L50 コーキング完成</p> | <p>一般壁 スラブまで 防火 第 186号
GB (R) t9.5+t12.5 両面貼</p> <p>一般壁 スラブまで
GB (R) t12.5 両面貼</p> <p>一般壁 GB (R) t12.5</p> | <p>スタッホ
1階 90(スラブまで) 65(天井まで)
2階 65
3階 65</p> <p>引戸 開口寸法表示の数字は有効寸法</p> <p>P パーティション
CR</p> | <p>換気用エレベーター取付位置 (H=1,200 (F.L.より))</p> <p>配管配号</p> <p>ディテール記号</p> <p>化粧下点検口 600 (防臭型)</p> <p>マンホール 600 (防臭型)</p> | <p>--- 手摺+フットガード</p> <p>--- ストリッチャーガード+フットガード</p> <p>○ コーナービート (木目調)
(H=2,000)</p> <p>○ コーナービート (SUS)</p> | <p>消火器ボックス
補助放水栓 W=800</p> <p>○ 排水口 (特記以外 内径100VP)</p> <p>中継ドレン</p> <p>ドレン</p> <p>横引ドレン</p> | <p>建物の面・配置及び、外観の色 (D4-26) から例示の配置は建築工事とする。
床・天井・壁・窓・扉・ドア・1-2による。</p> |
|---|--|--|---|---|---|--|